

Hauteur totale = HL + 125 + I

Hauteur Libre = HL

125

I =

54

54

Nu extérieur mécanisme

24

70

2

44

26

44

50

230

180

Coupe BB (coupe verticale)
Vantail coulissant mis dans le plan de coupe


Hauteur Libre = HL

125


85

5

10

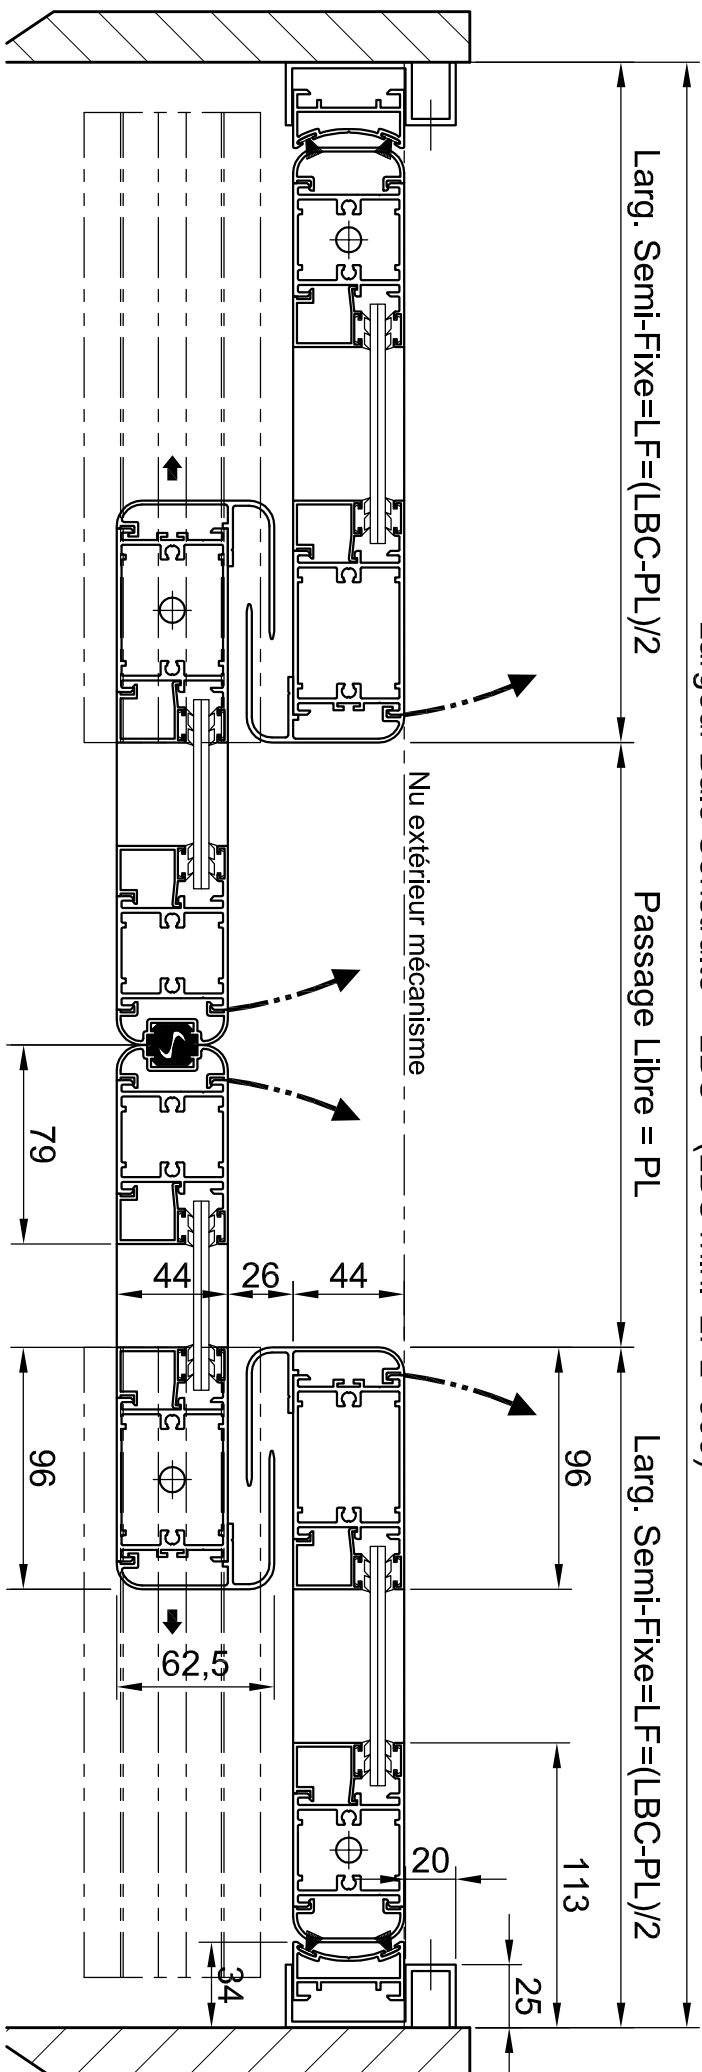

Largueur Baie Construite = LBC (LBC mini=2PL+300)

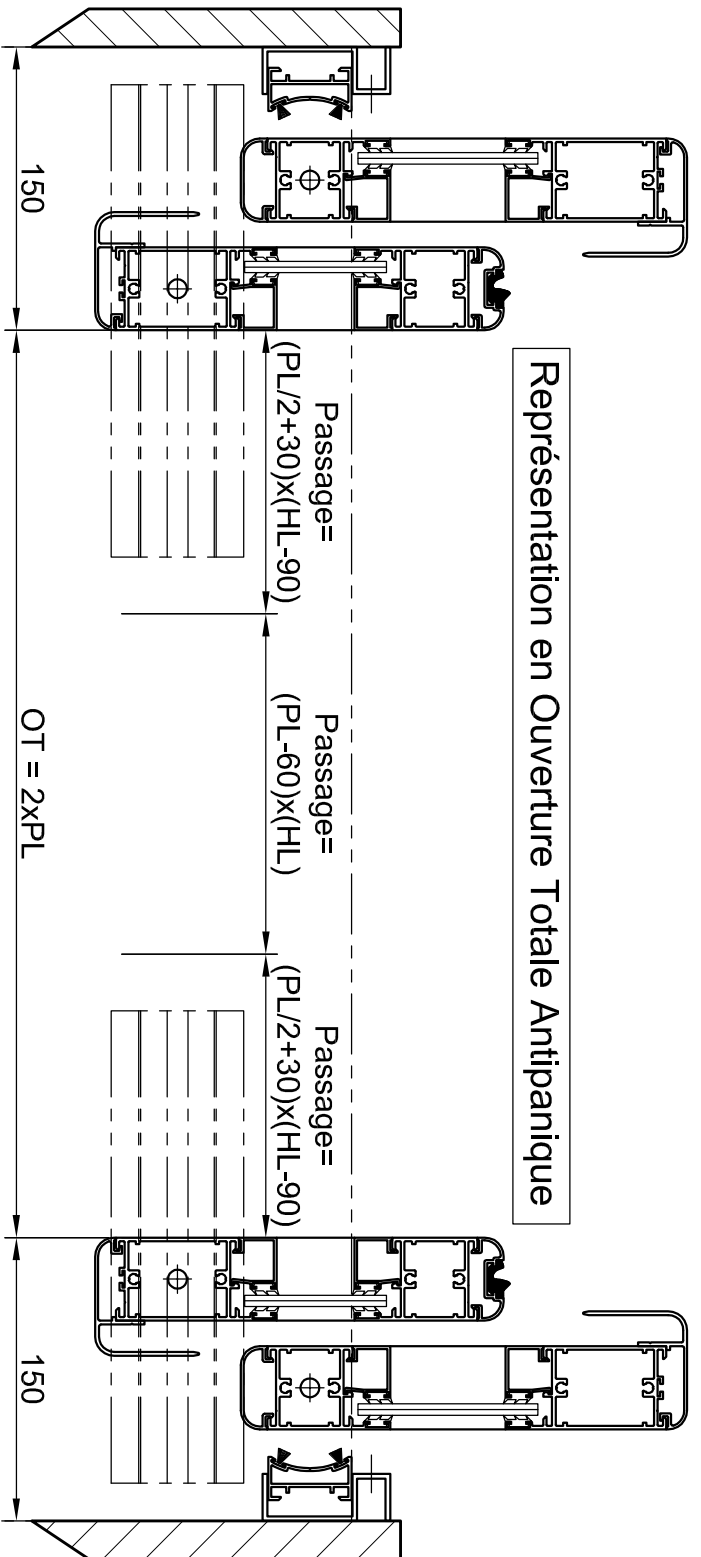

manusa

Tél: 0479351500
Fax: 0479615050

VISIO - SOS44 - Raidisseur 50
PA 2 Vantaux Coulissants + Fixes

Format: A3

Ech:

Date: 10/02/2015

Ref: PTV4330-Raid50-2VC+2F+Imposte W50-SOS44

Ind: