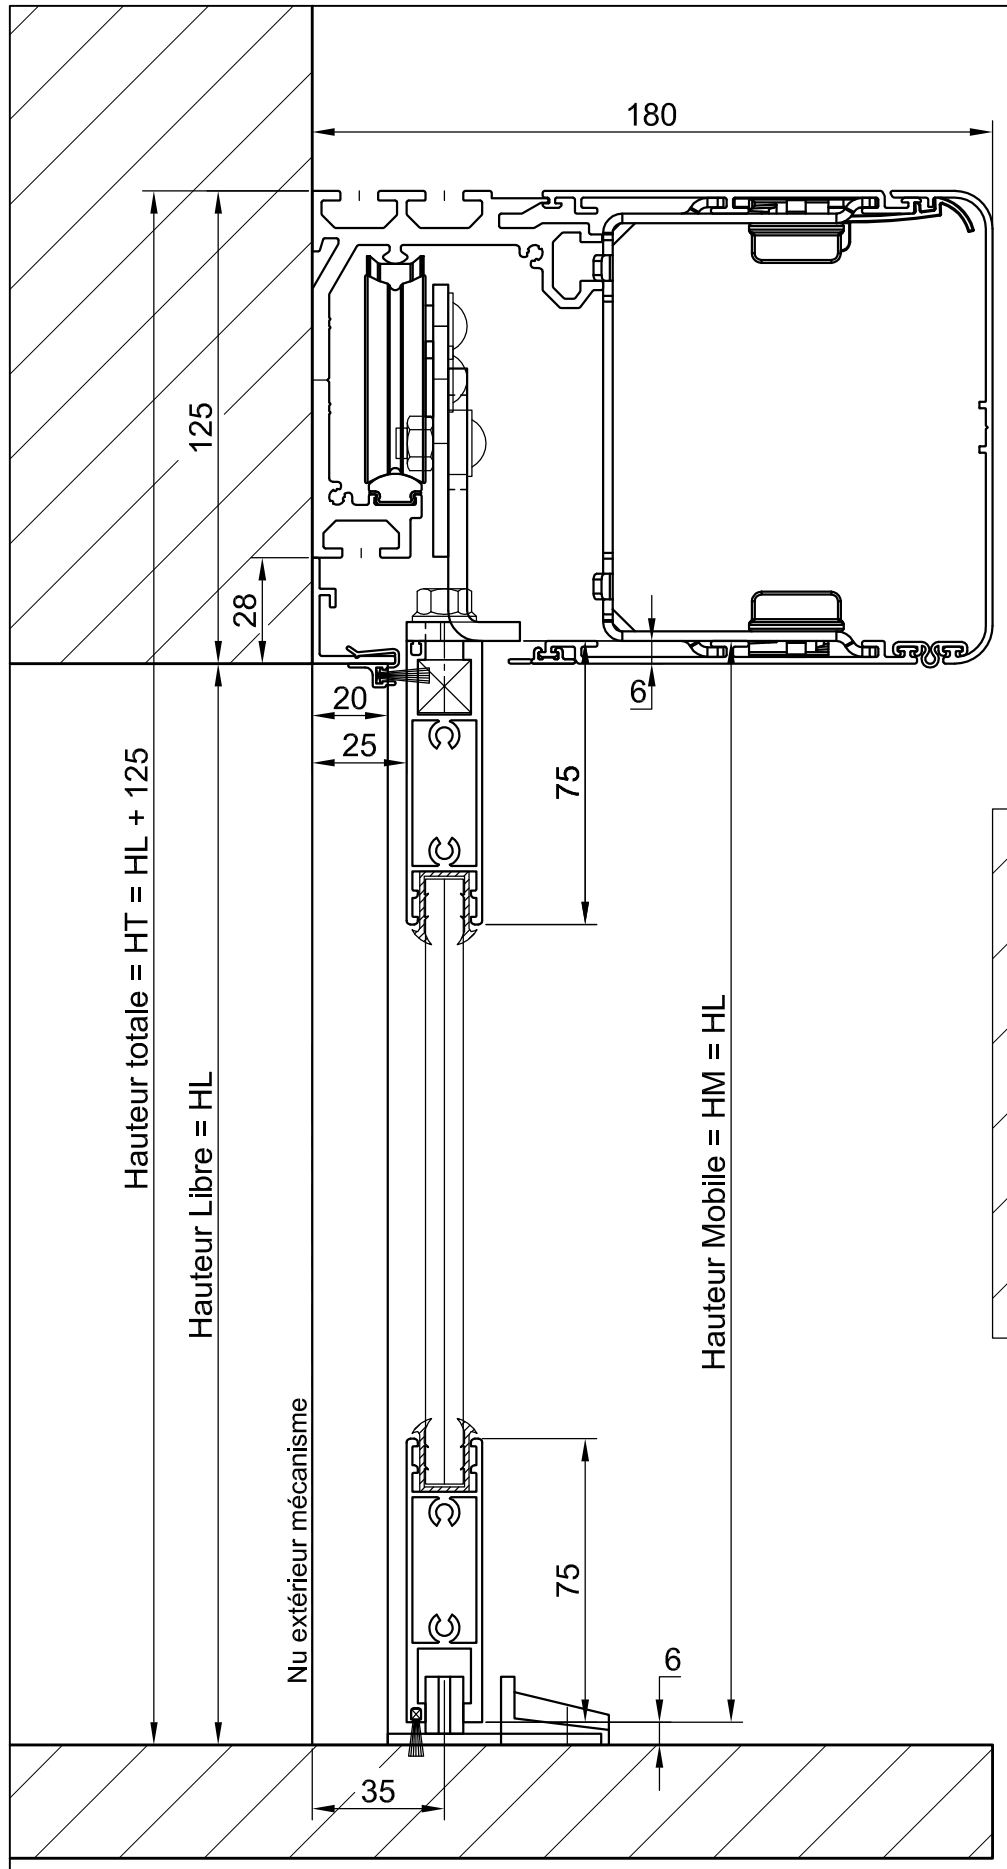

Variante fermeture contre mur

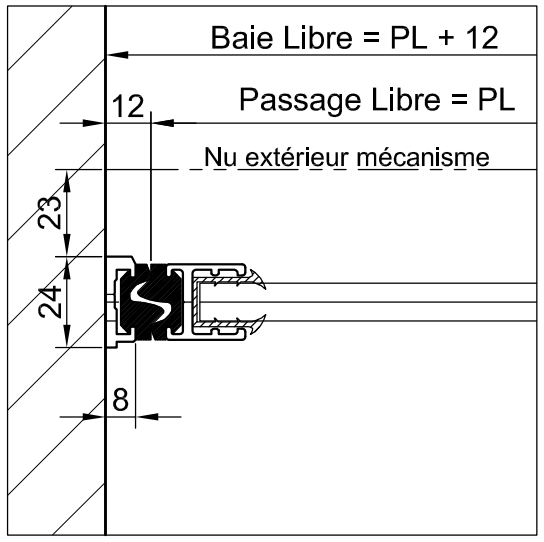

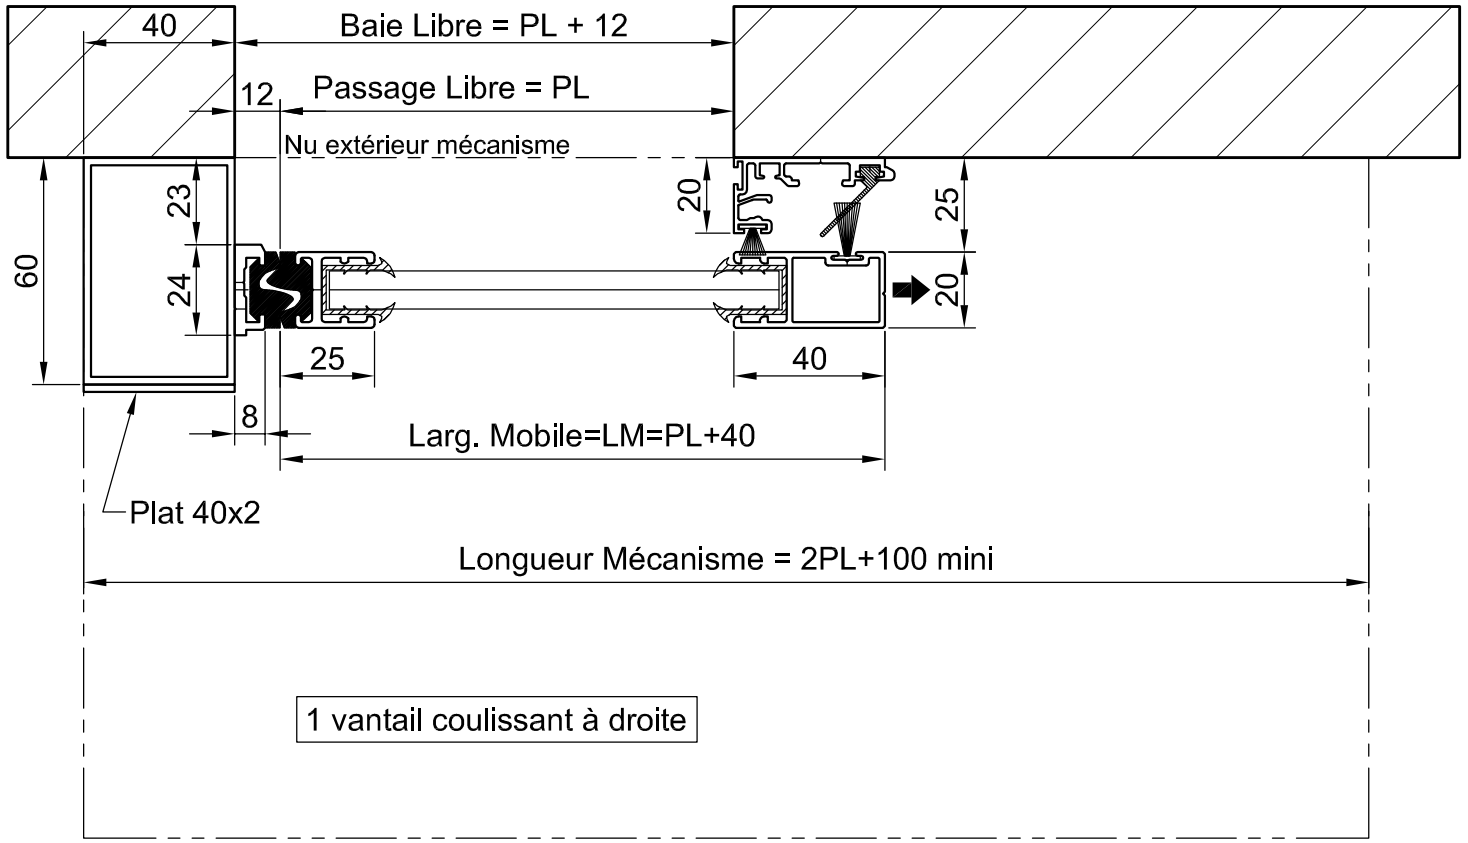

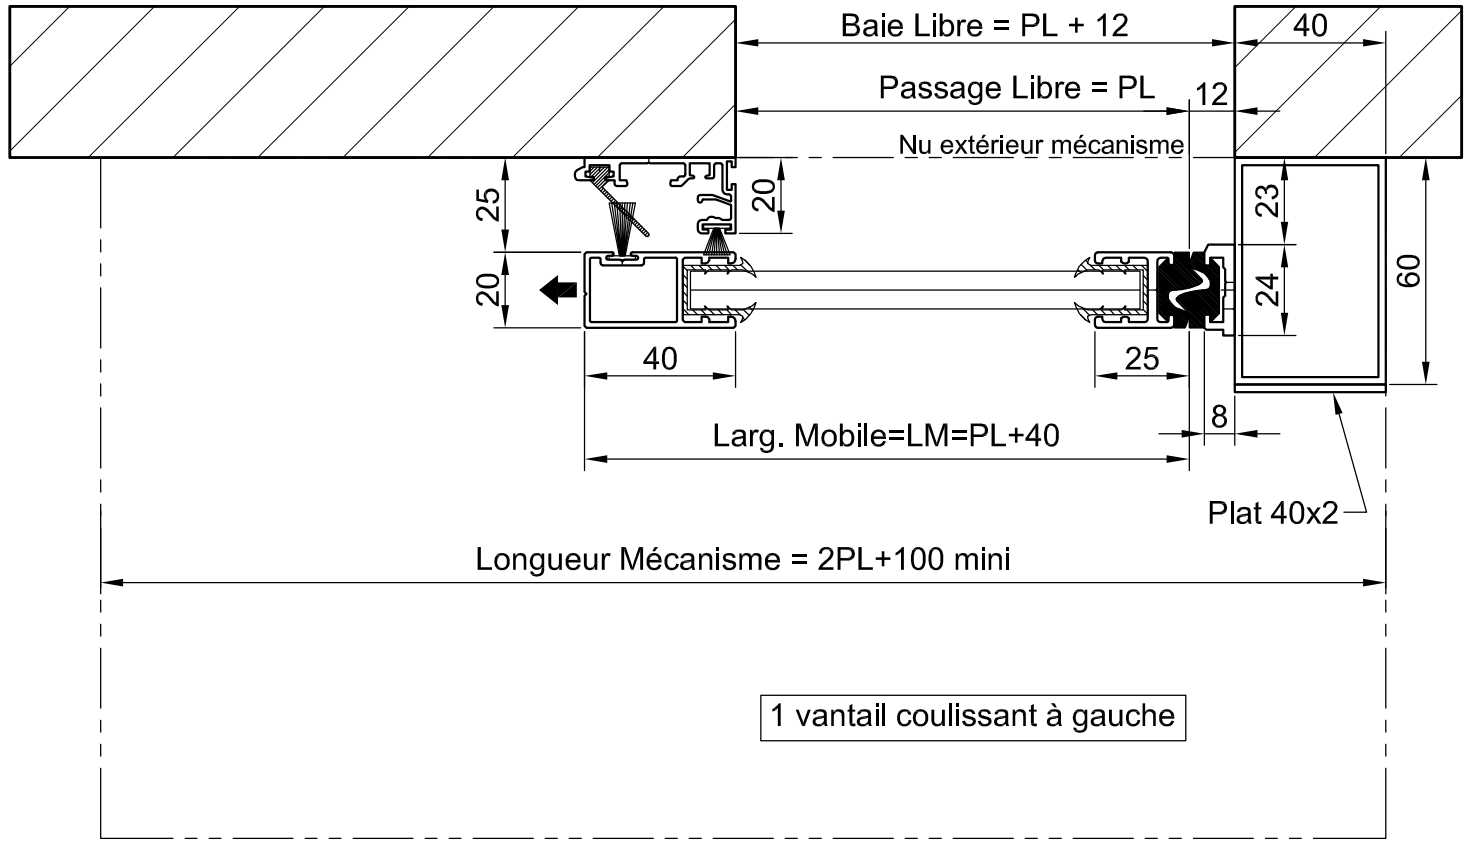

Dimensions Vitrage

Vantail: (PL-1) x (HL-126)

8mm < Epaisseur < 11mm

manusa

XED Portes Automatiques

Tél: 0479351500

Fax: 0479615050

VISIO - E20

PA 1 Vantail Coulissant

Gauche ou Droite

Format: A3	Ech:	Date: 11/01/2016	Ref: PTV2020-1VC E20	Ind: