


Représentation en Ouverture Totale Antipanique

Largueur Baie Construite = LBC (LBC mini=2PL+300)

Larg. Semi-Fixe=L=(LBC-PL)/2

Passage Libre = PL

Larg. Semi-Fixe=L=(LBC-PL)/2

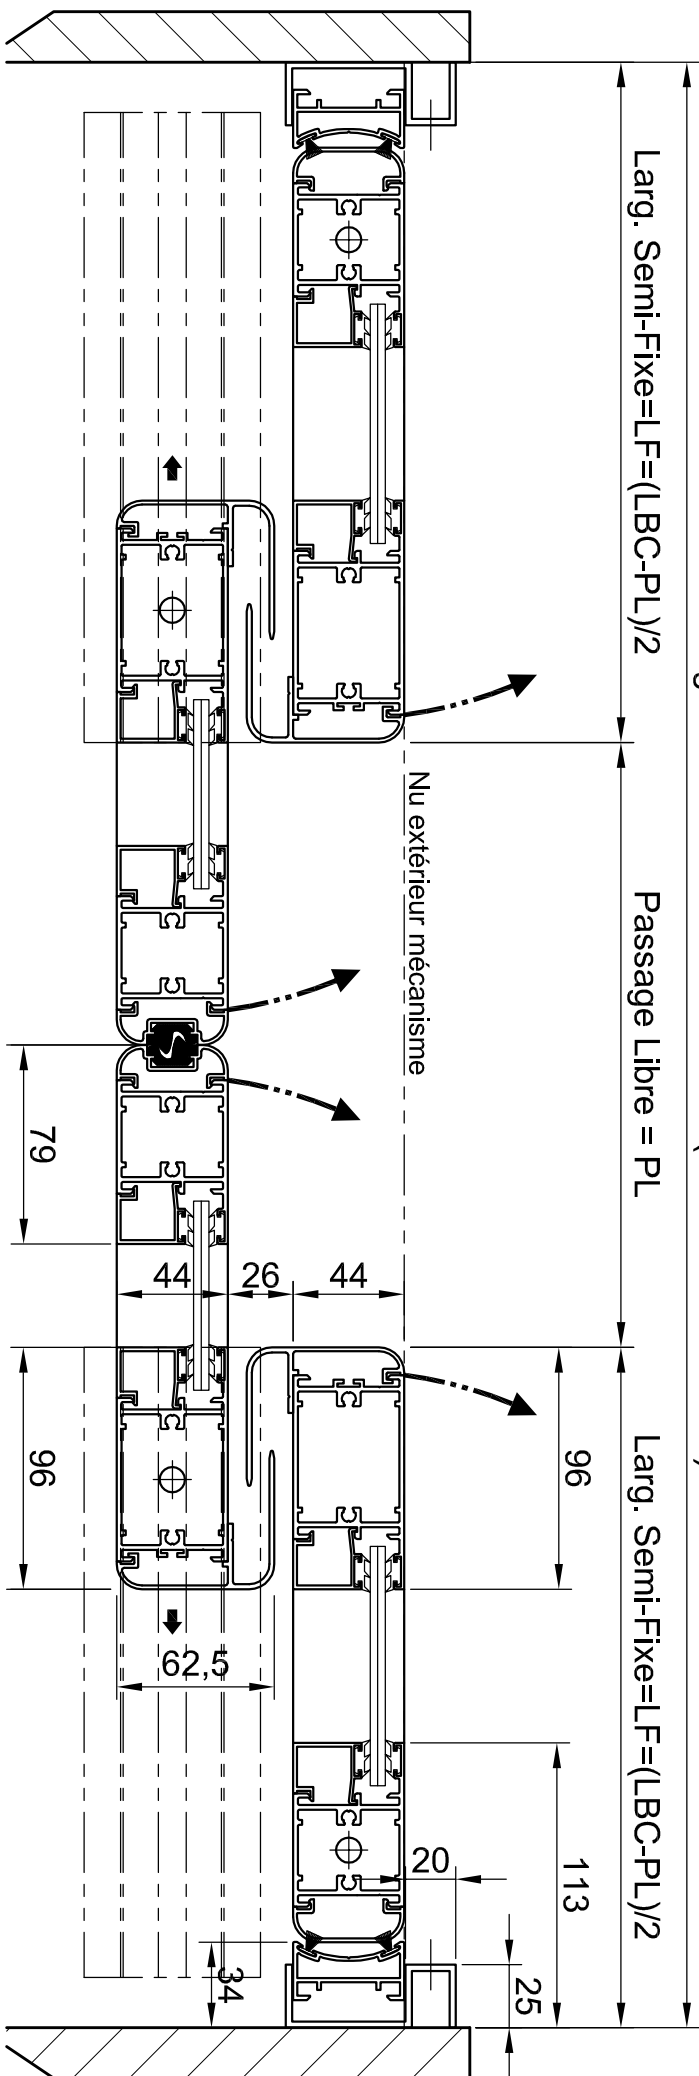

manusa

Tél: 0479351500
Fax: 0479615050

Format: A3 Ech: Date: 15/09/2014

VISIO - SOS44 - Raidisseur 50
PA 2 Vantaux Couissants + Fixes

Ref: PTV4030-2VC+2F-SOS44-Raidisseur

Ind: