
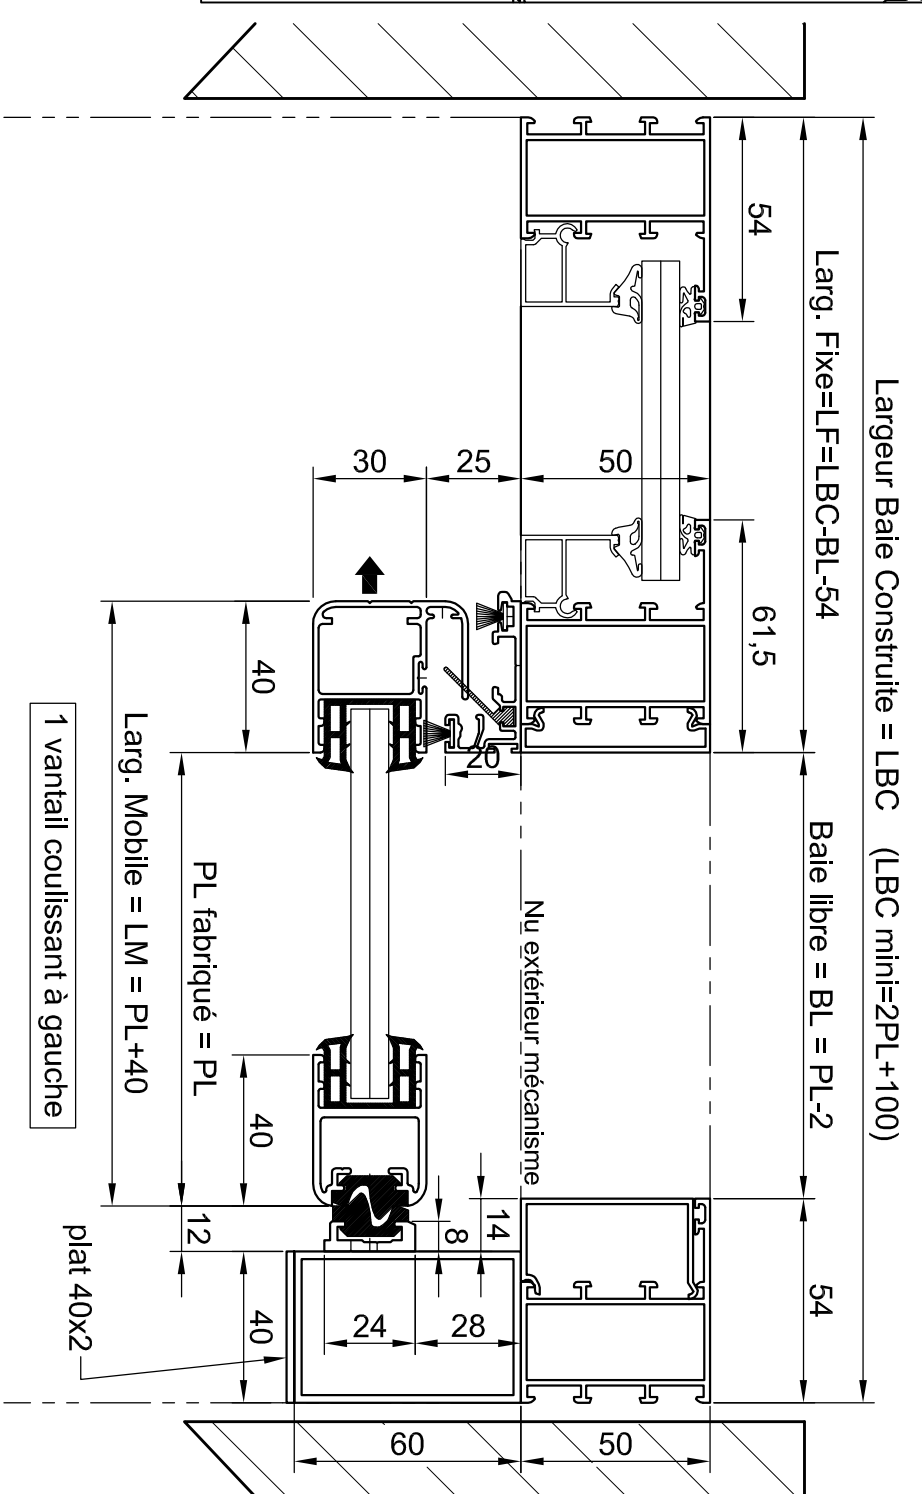
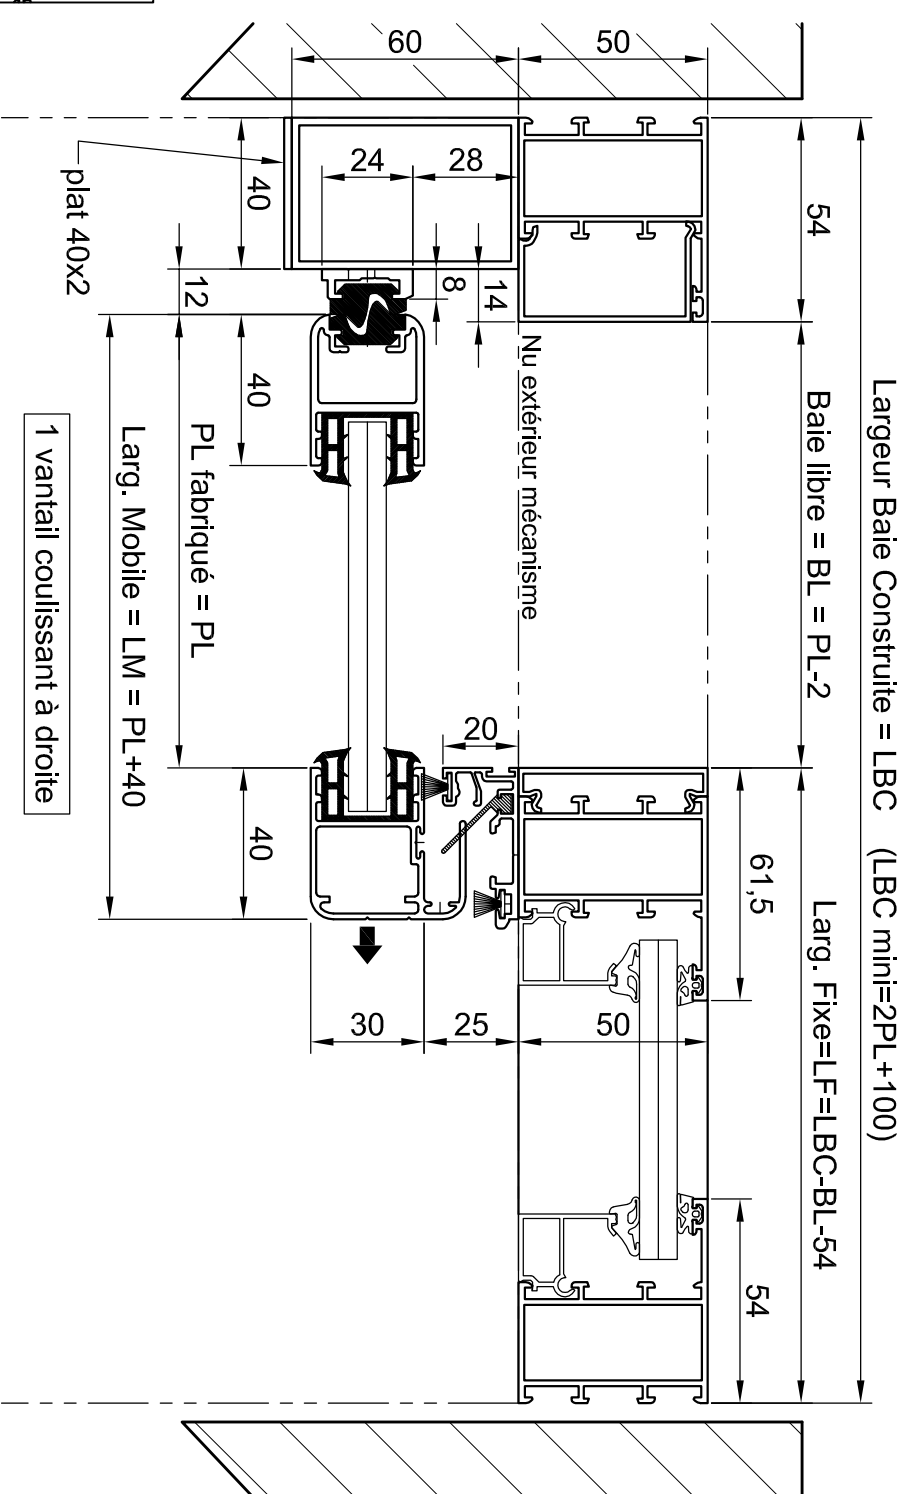


Coupe sur fixe
Vantail coulissant mis dans le plan de coupe

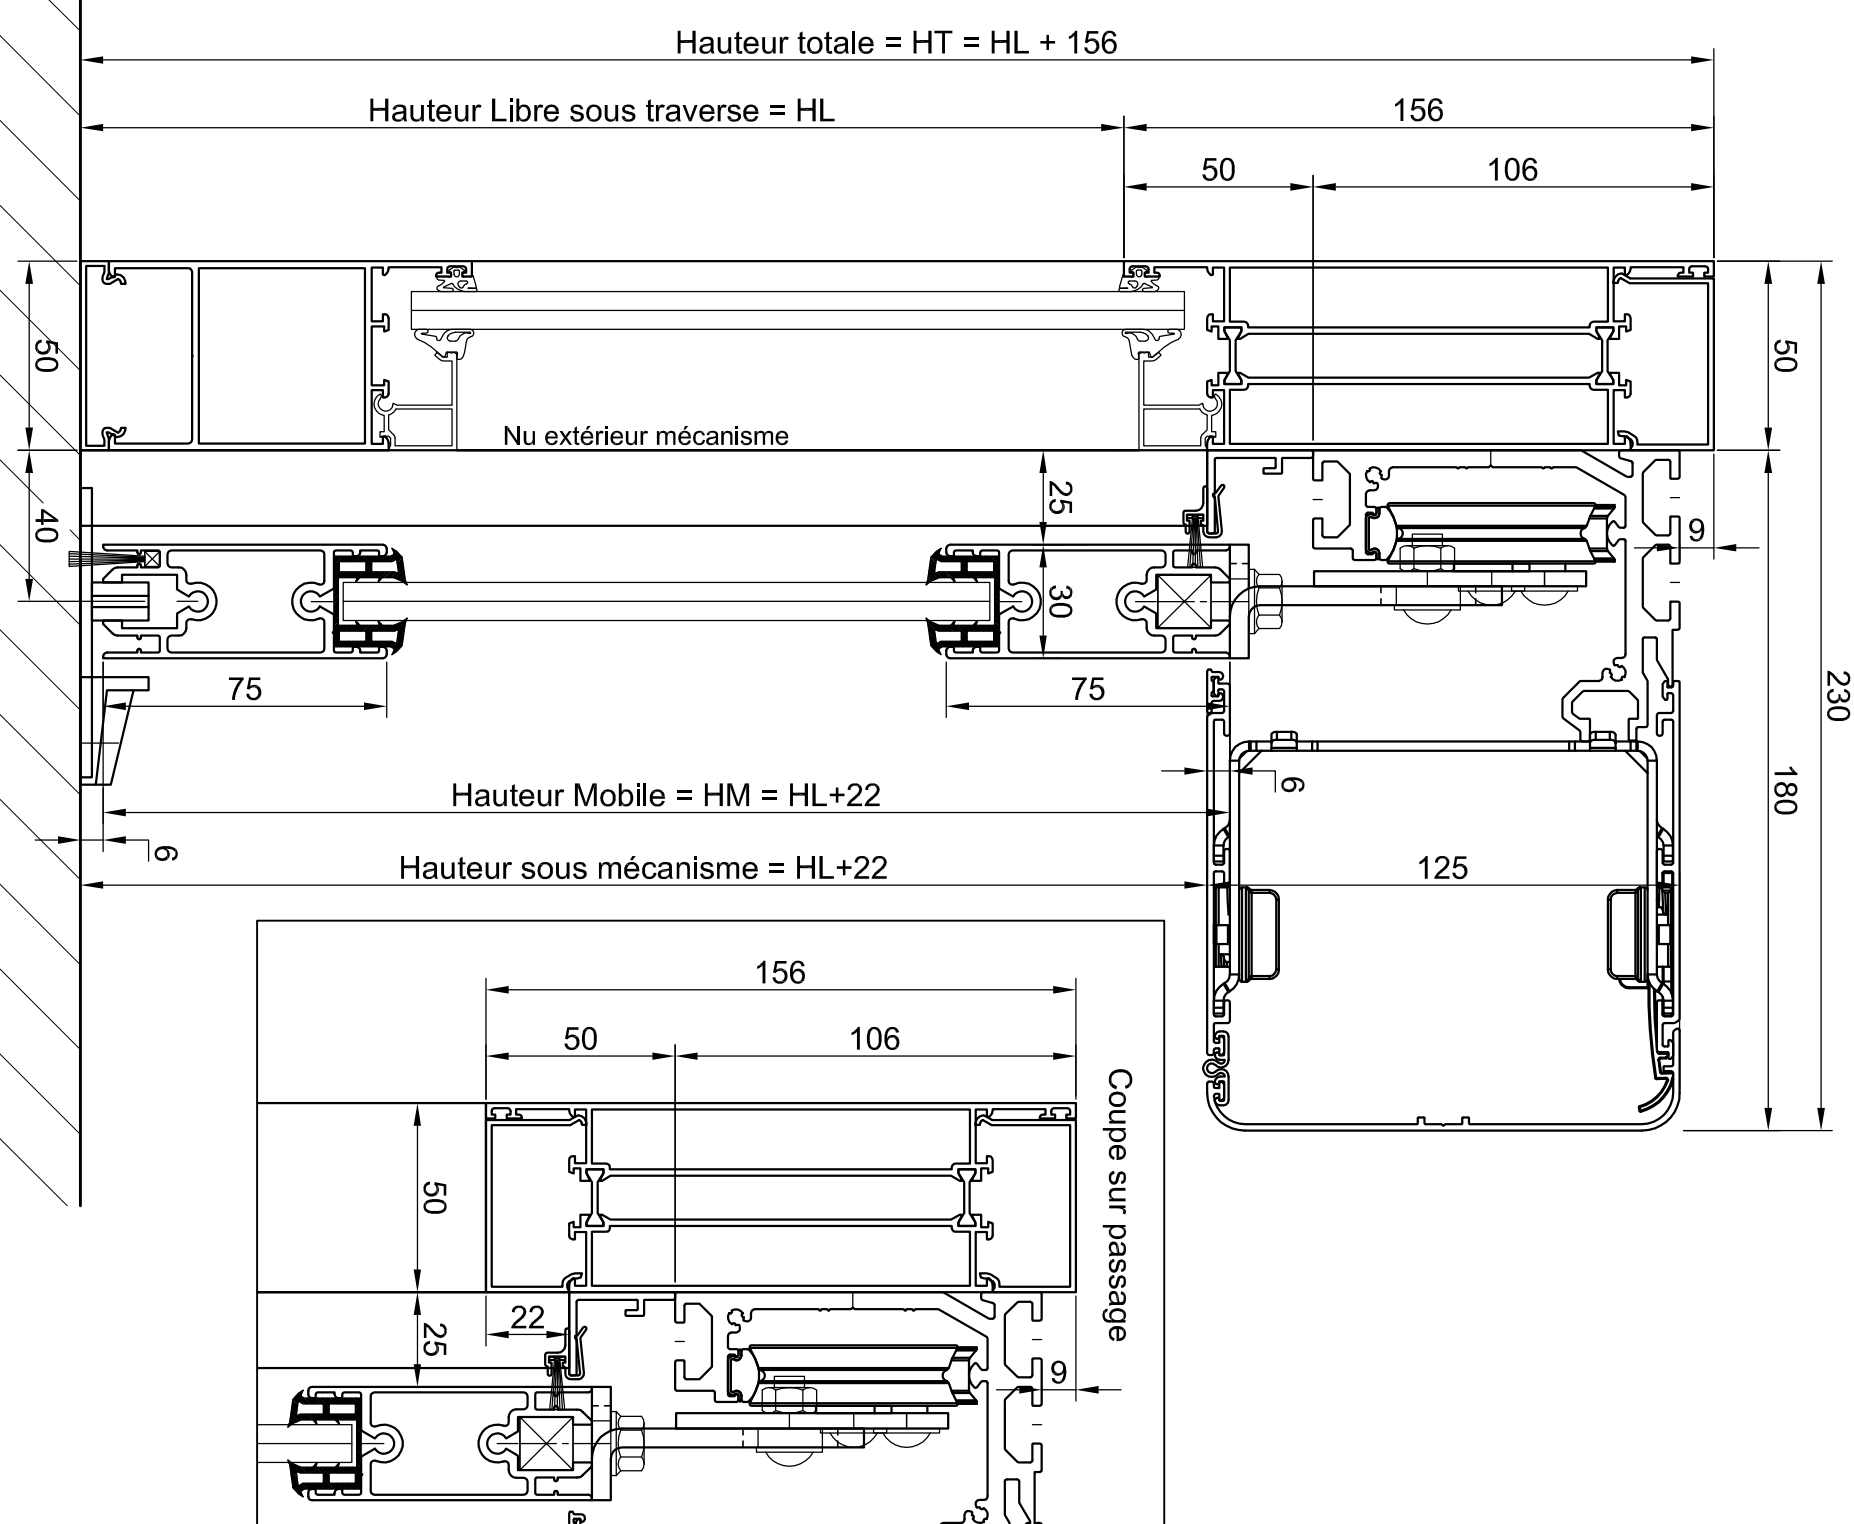

manusa

XED Portes Automatiques

Tél: 0479351500
Fax: 0479615050

Format: A3 Ech: Date: 11/01/2016 Réf: PTV5340-1VC I30+1F W50

VISIO - I30 - Menuiserie Fixe W50
PA 1 Vantail Coulissant + Fixe
Gauche ou Droite

Incl: