
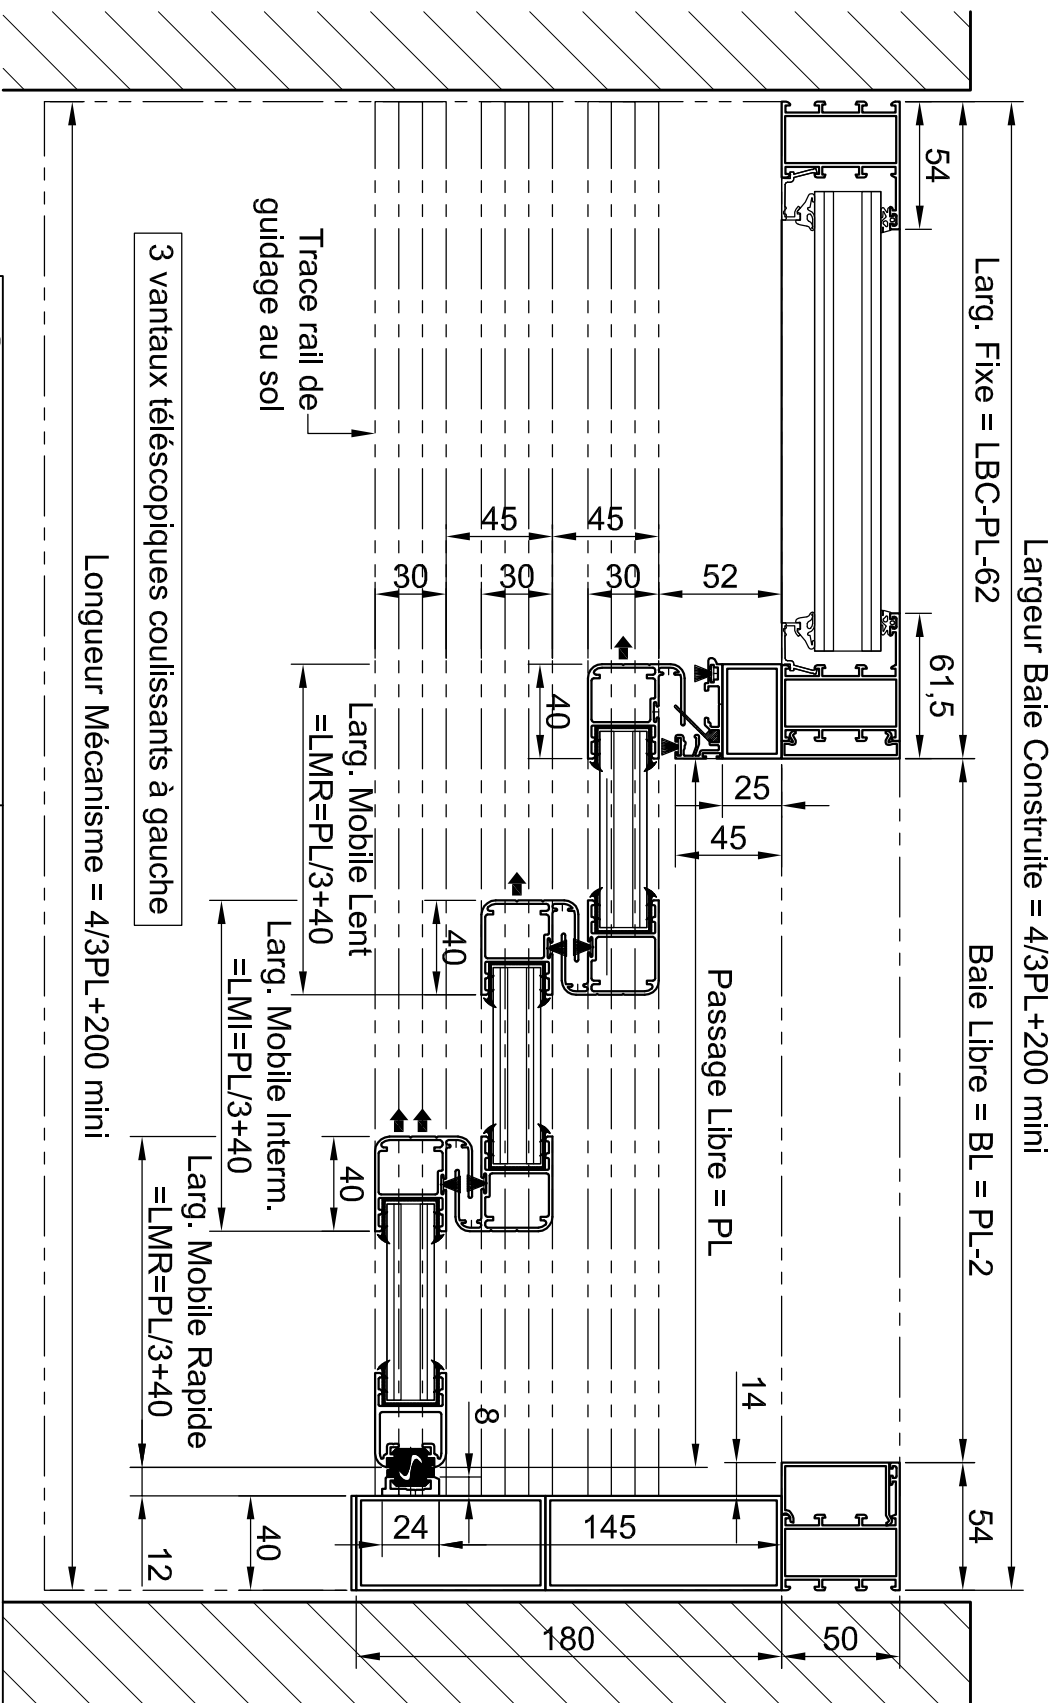
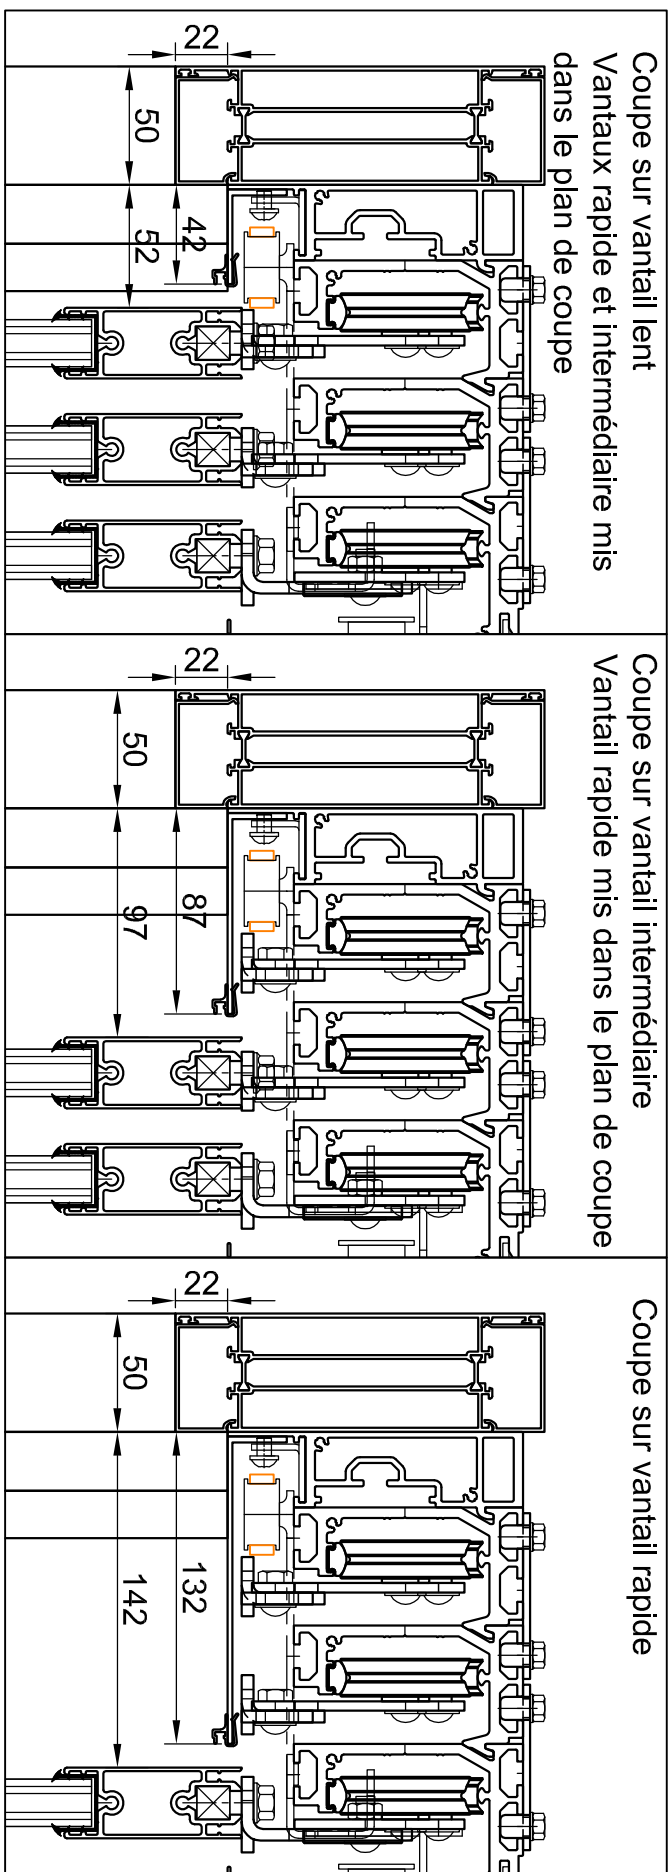


Coupe sur partie fixe
Vantaux mis dans le plan de coupe

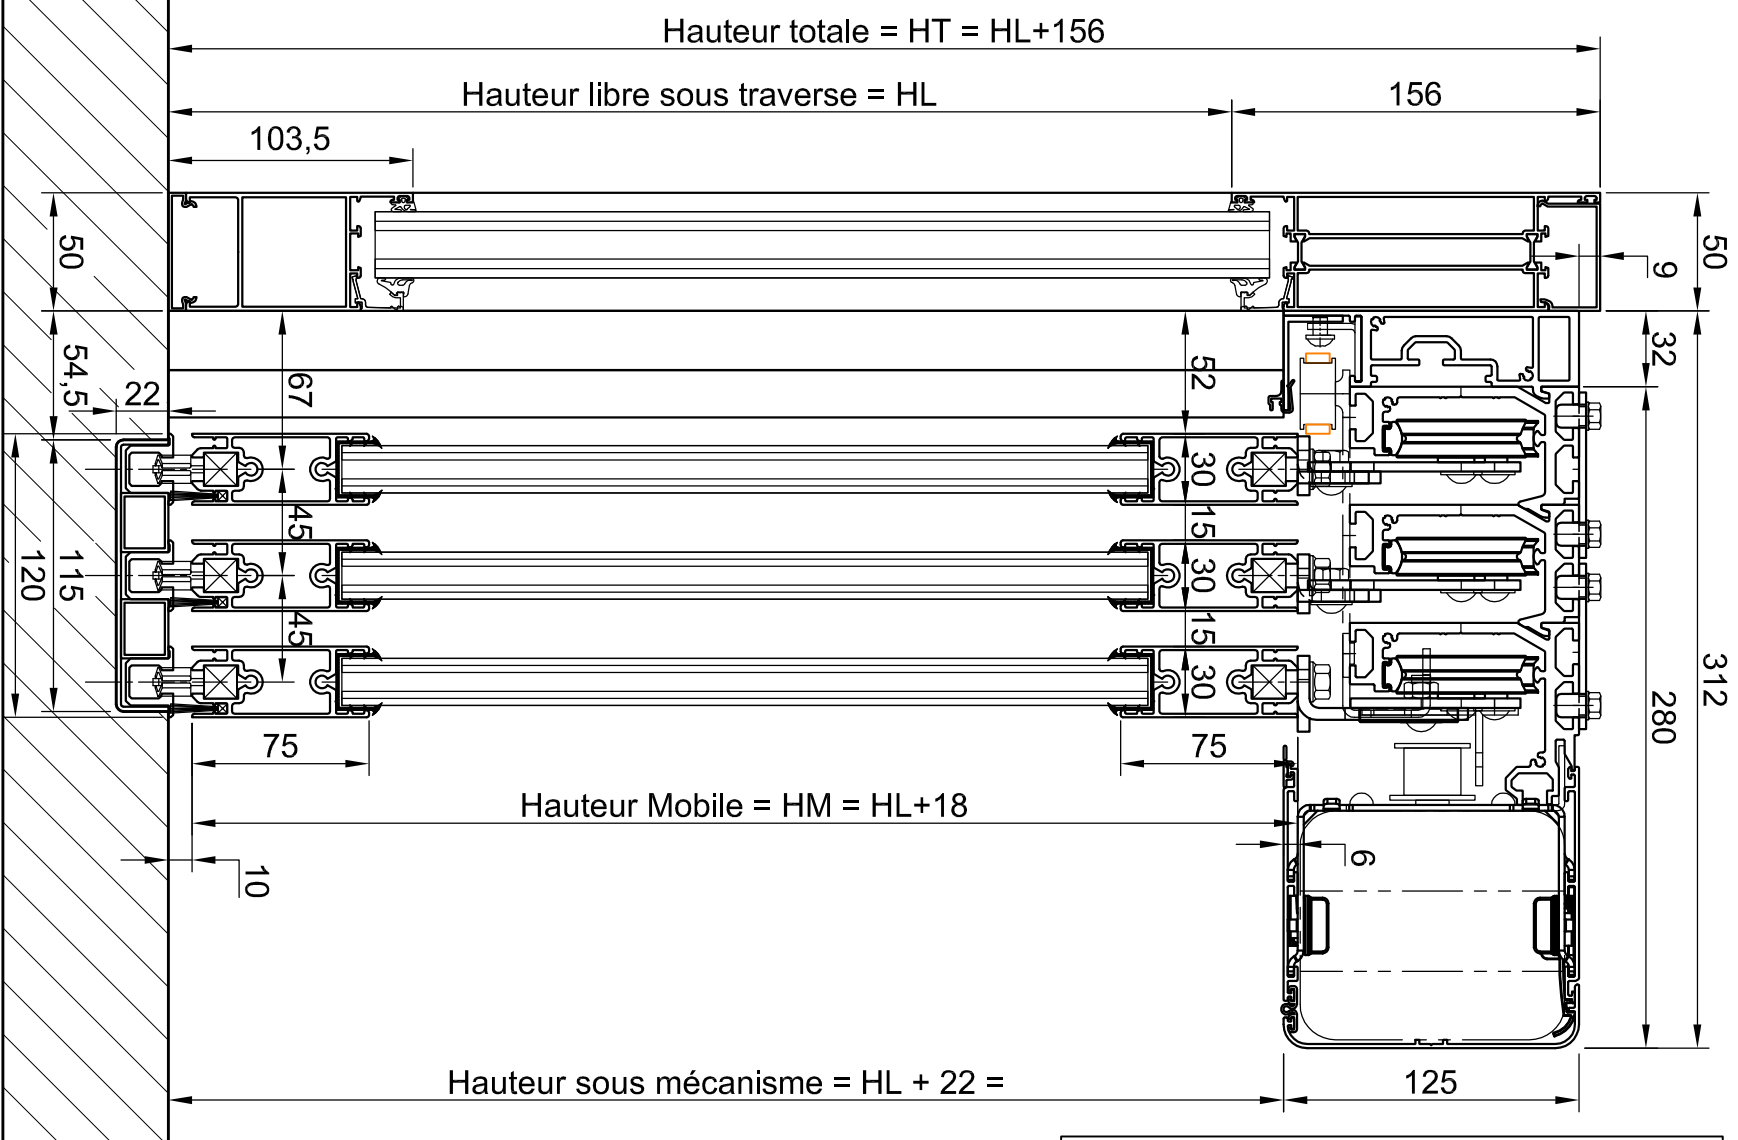

manusa

Tél: 0479351500
Fax: 0479615050

Format: A3 Ech: Date: 11/01/2016

VISIO - 130 - Menuiserie Fixe W50
PA 3 Vantaux Téléscopiques + Fixe
Gauche

Ref: PTV5392-Raid32-3VT 130+1F W50

Incd: